

CUNSIGLIU MUNICIPALE DI U 03/06/2024

Raportu n°4

**Rénovation du Parking Extérieur du Complexe
Sportif Paul Tamburini**

SERVIZIU INGENIERIA

Le Maire soumet au Conseil municipal le rapport suivant.

Le projet consiste à rénover et optimiser le parking actuel extérieur du Stade Paul Tamburini.

Il convient en premier lieu de réparer les enrobés qui ont été abimés par des feux de palettes ou de véhicules incendiés. Ensuite il s'agit de reprendre les ilots Nord et Sud en bordure de la route communale des Maraîchers (les détruire et reconstruire).

Cela permet de garder d'une part une protection des candélabres et de sécuriser le parking par rapport à la circulation routière et d'autre part de créer de nouvelles places. Les travaux pourront être réalisés avant fin juin 2024.

Enfin le traçage au sol de bandes de peinture et l'ajout de panneaux de signalétique matérialiseront 101 places et 3 places PMR.

Pour cette rénovation optimisation, il s'agit de considérer les devis fournis par les attributaires des marchés à bons de commande que sont CODIVEP ET SHRC.

Le Coût Hors taxes de cette opération s'élève à :

Entreprises délégataires	Travaux à entreprendre	Montants H.T.
SRHC	Reprise Enrobés sur accrocs voiture brulée	5.028,50 €
CODIVEP	Peinture Bandes 0.10 ml	1.686,00 €
SRHC	Bordures Îlots Nord et Sud	10.055,55 €
CODIVEP	Panneaux PMR	939,00 €
Total H.T.		17.709,05 €
Total TTC		19.479,96 €

Le Plan de financement proposé au Conseil municipal est le suivant :

Collectivité de Corse Dotation quinquennale	50 %	8.854,52 €
Città di Biguglia	50 %	8.854,53 €
	Total H.T.	17.709,05 €

VU le Code général des collectivités territoriales,

Il sera donc demandé au Conseil municipal :

ARTICLE PREMIER : d'approuver l'opération pour rénover et optimiser le parking actuel extérieur du Stade Paul Tamburini.

ARTICLE 3 : d'approuver le plan de financement comme exposé ci-dessus.


ARTICLE 3 : d'autoriser Monsieur le Maire à signer toute pièce utile à la mise en œuvre de ce financement.








COMPLEXE SPORTIF MUNICIPAL PAUL TAMBURINI

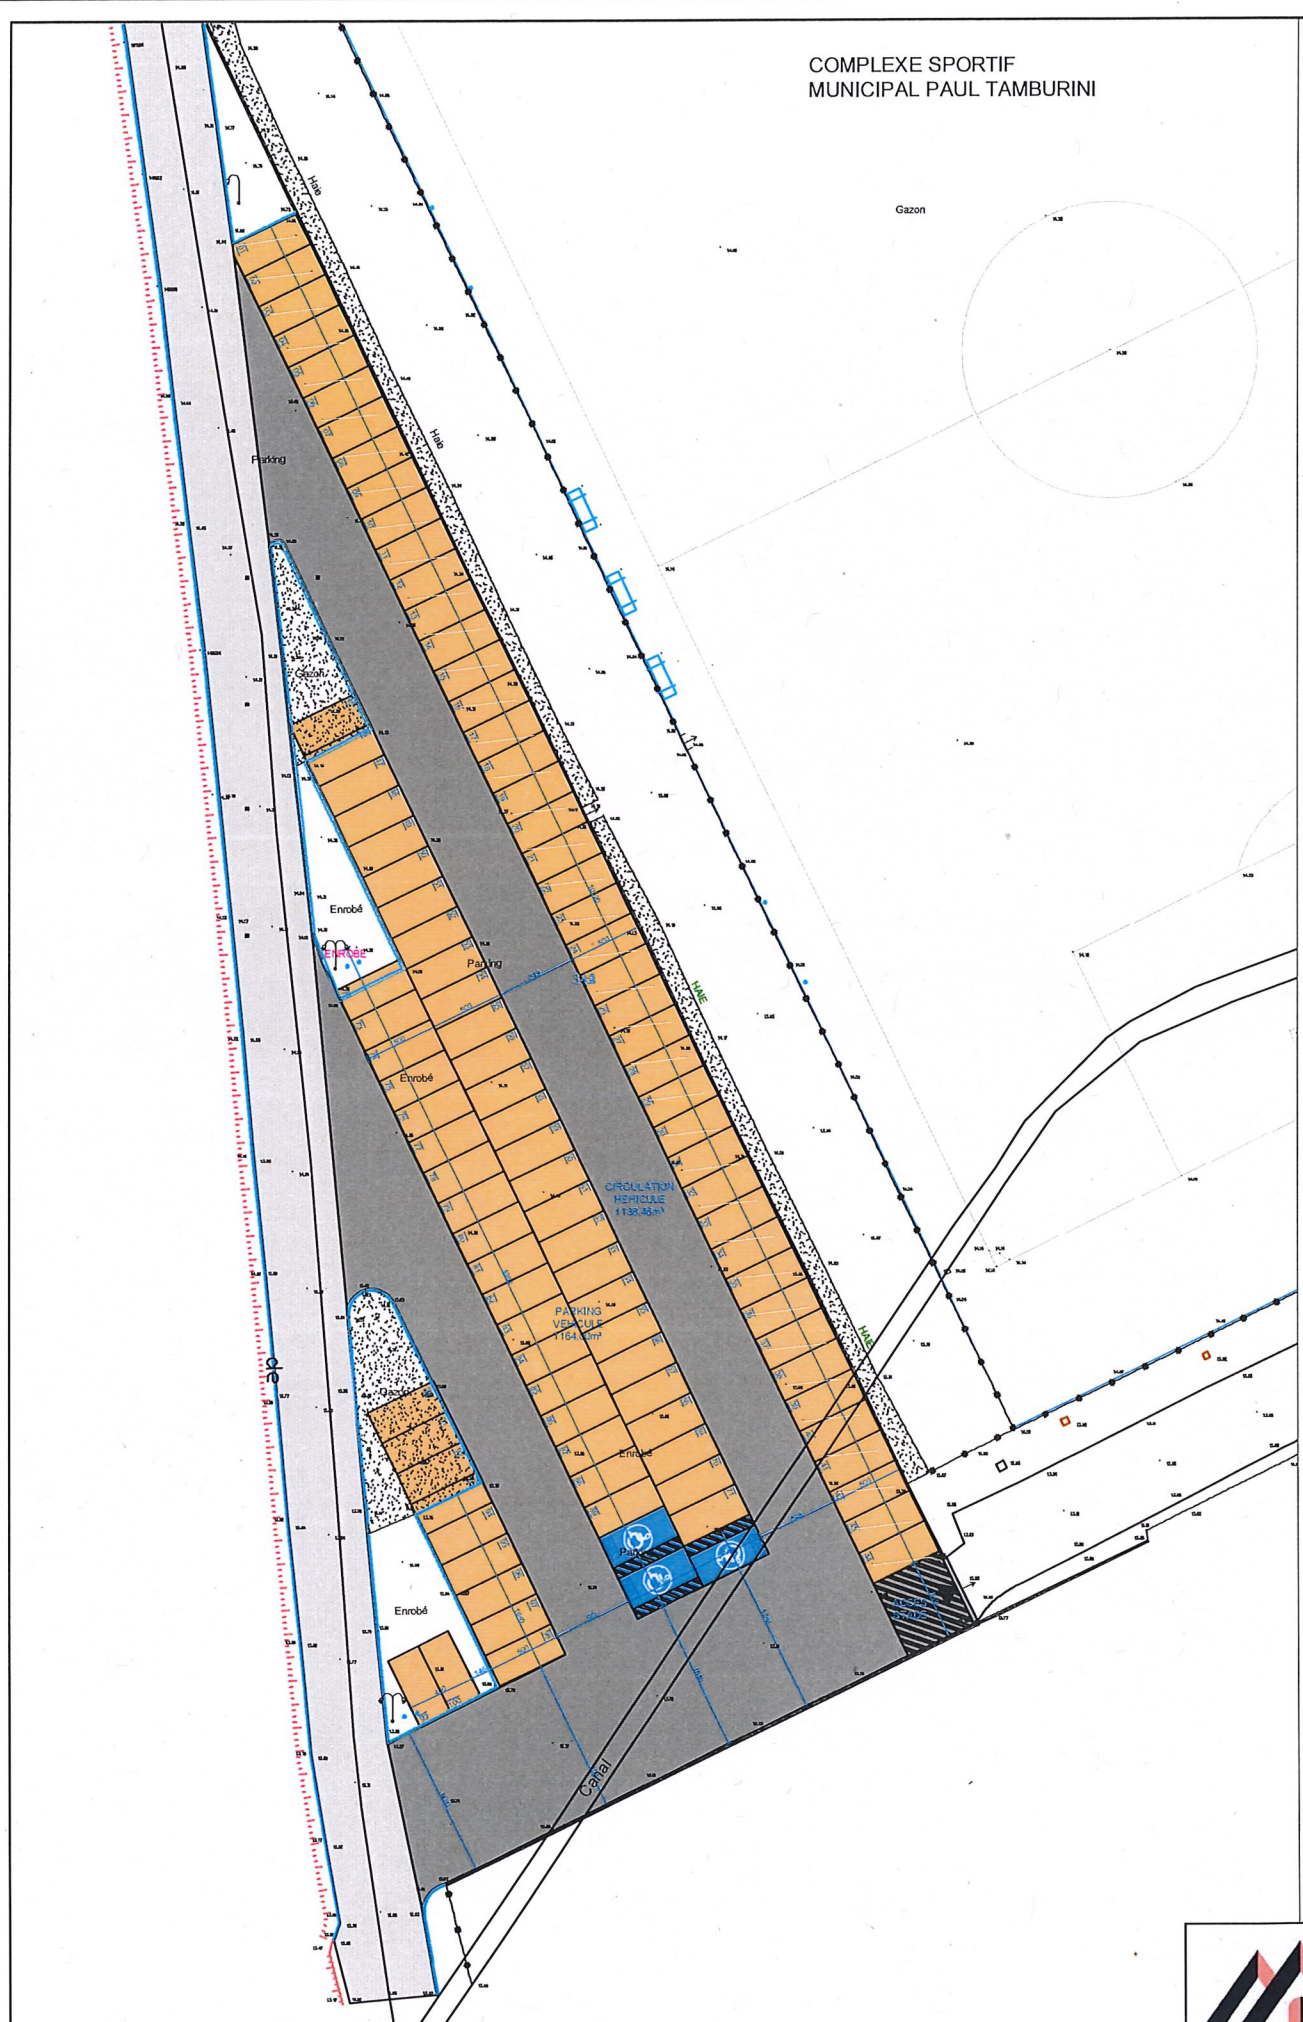

Ech: 1/400°

COMPLEXE SPORTIF MUNICIPAL PAUL TAMBURINI

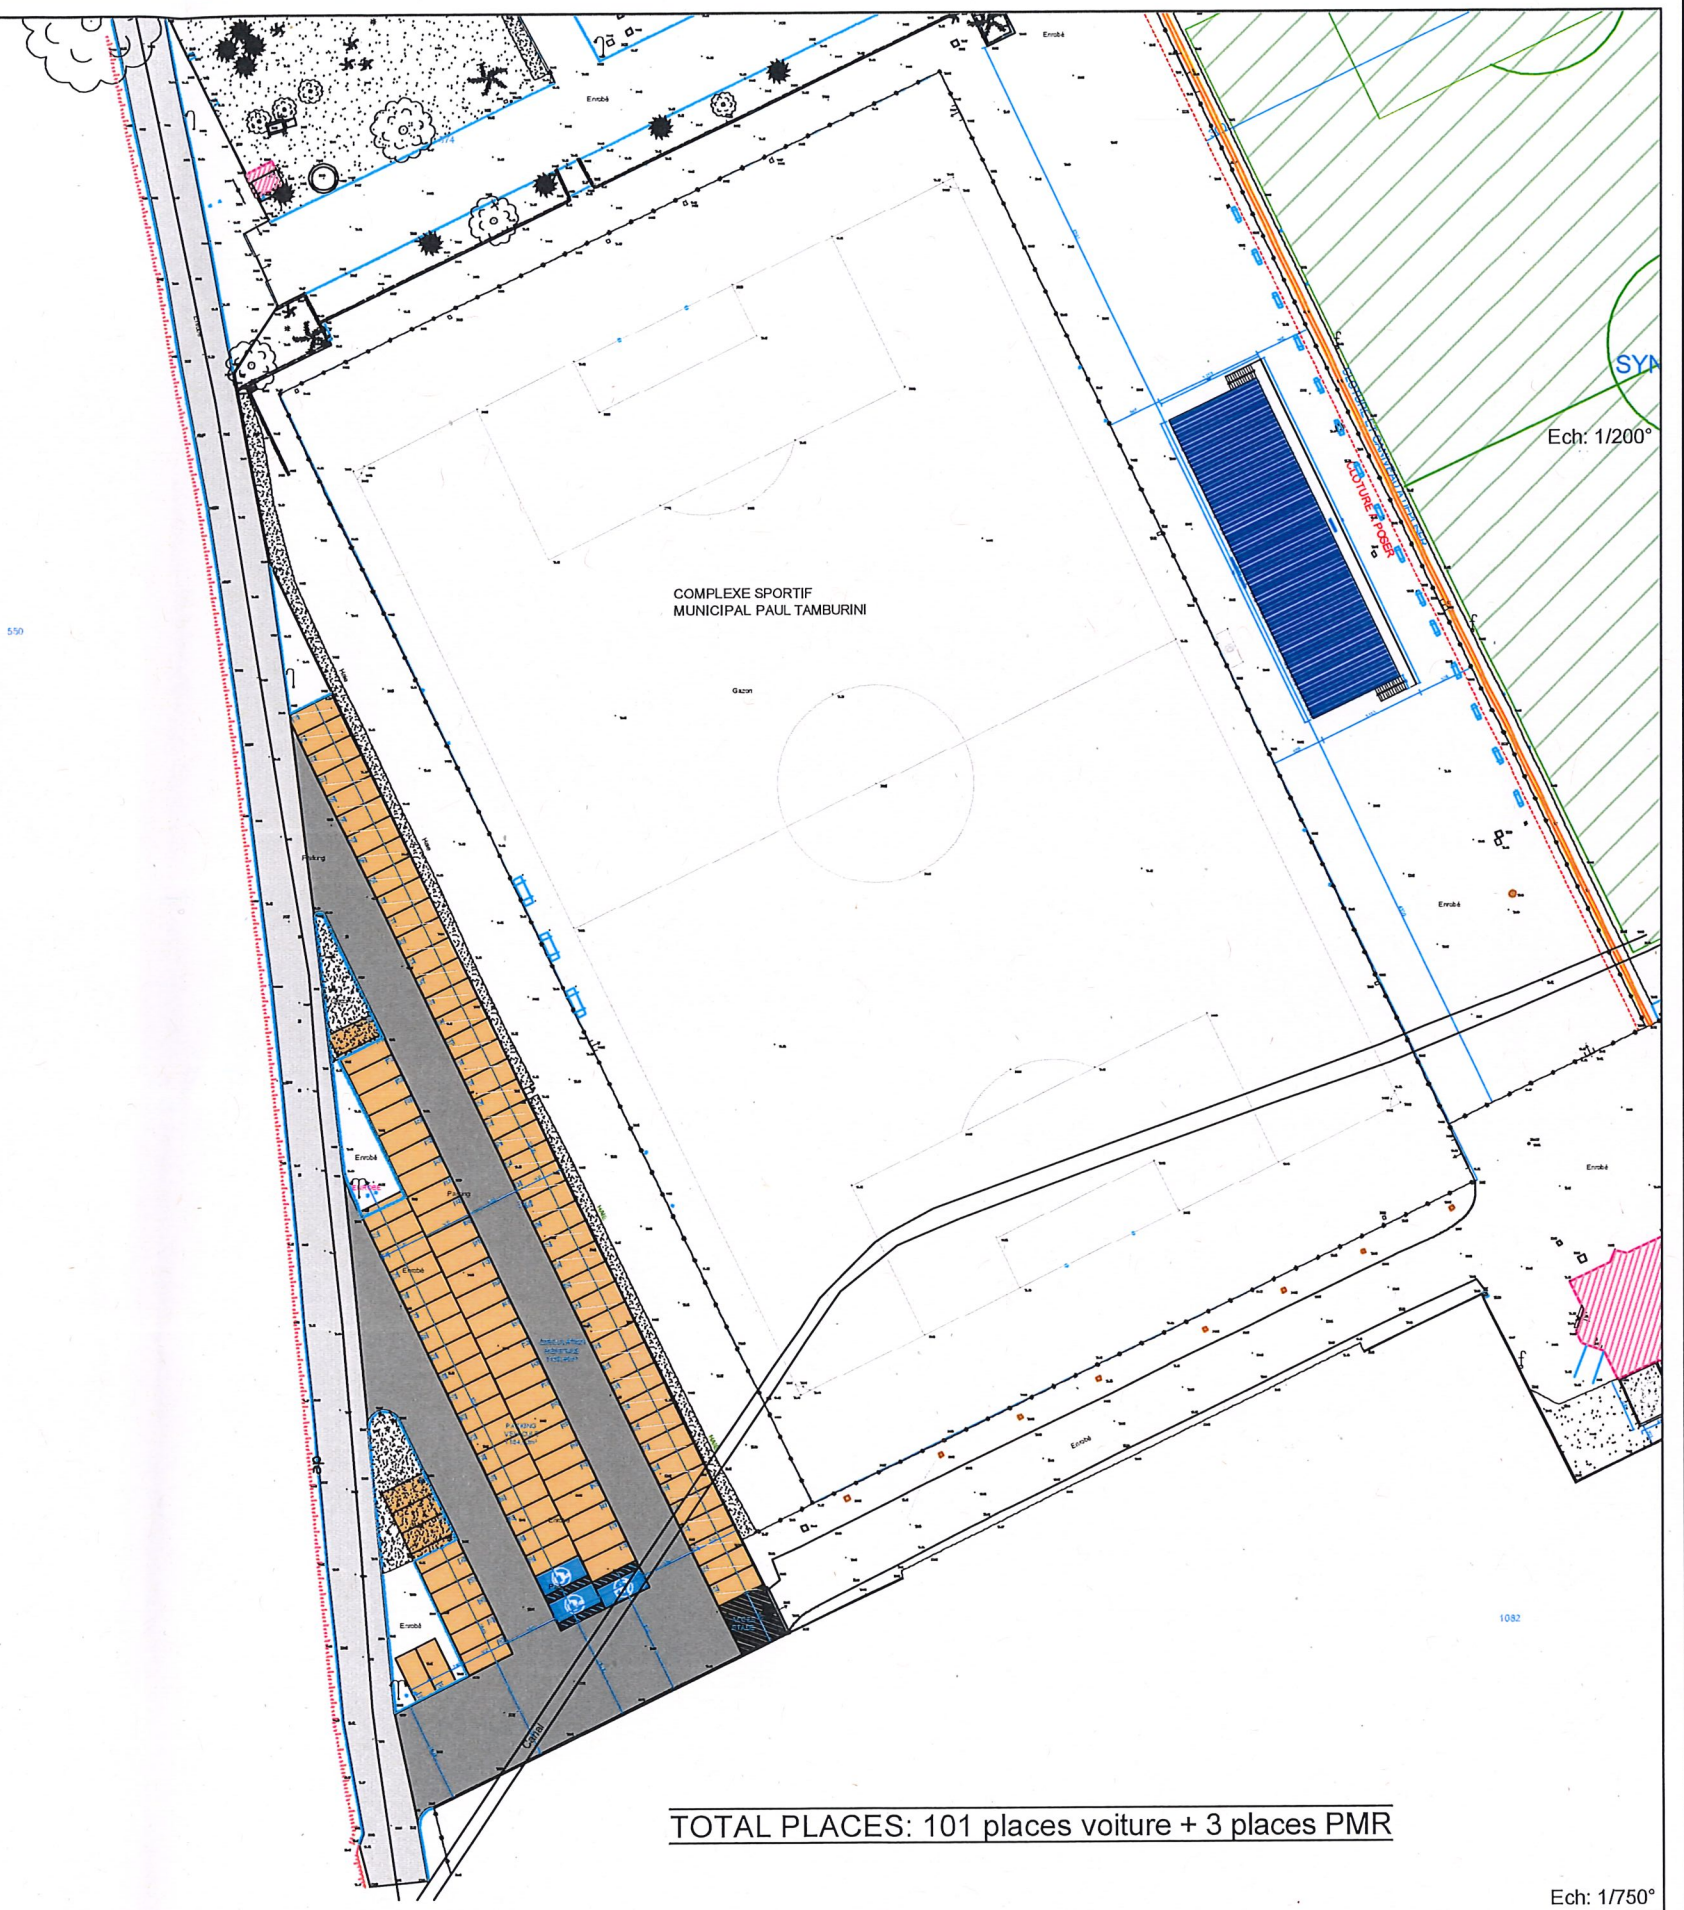

Ech: 1/200°

TOTAL PLACES: 101 places voiture + 3 places PMR

Ech: 1/750°



MAIRIE DE BIGUGLIA
Commune de BIGUGLIA

- ind A - 05/12/2023
- ind B - 18/12/2023 - SUITE RETOUR M.O.
- ind C - 04/01/2024 - SUITE RETOUR M.O.

ESQUISSE
PLAN DU PARKING

- ind D - 12/01/2024 - SUITE RETOUR M.O.
- ind E - 22/01/2024 - MODIFS RETOUR M.O.
-

Ech:

05
ind E

Carte sans titre

Rénovation du Parking Tamburini Biguglia



Légende

Google Earth

Data SIO-NOAA, U.S. Navy, NOAA, GEBCO

100 m

